



# Mulden-Rigolen-Versickerung nach DWA-A 138

## aquiio-Pipe System

### Bauteil: Querschnitt mit Überlaufschacht

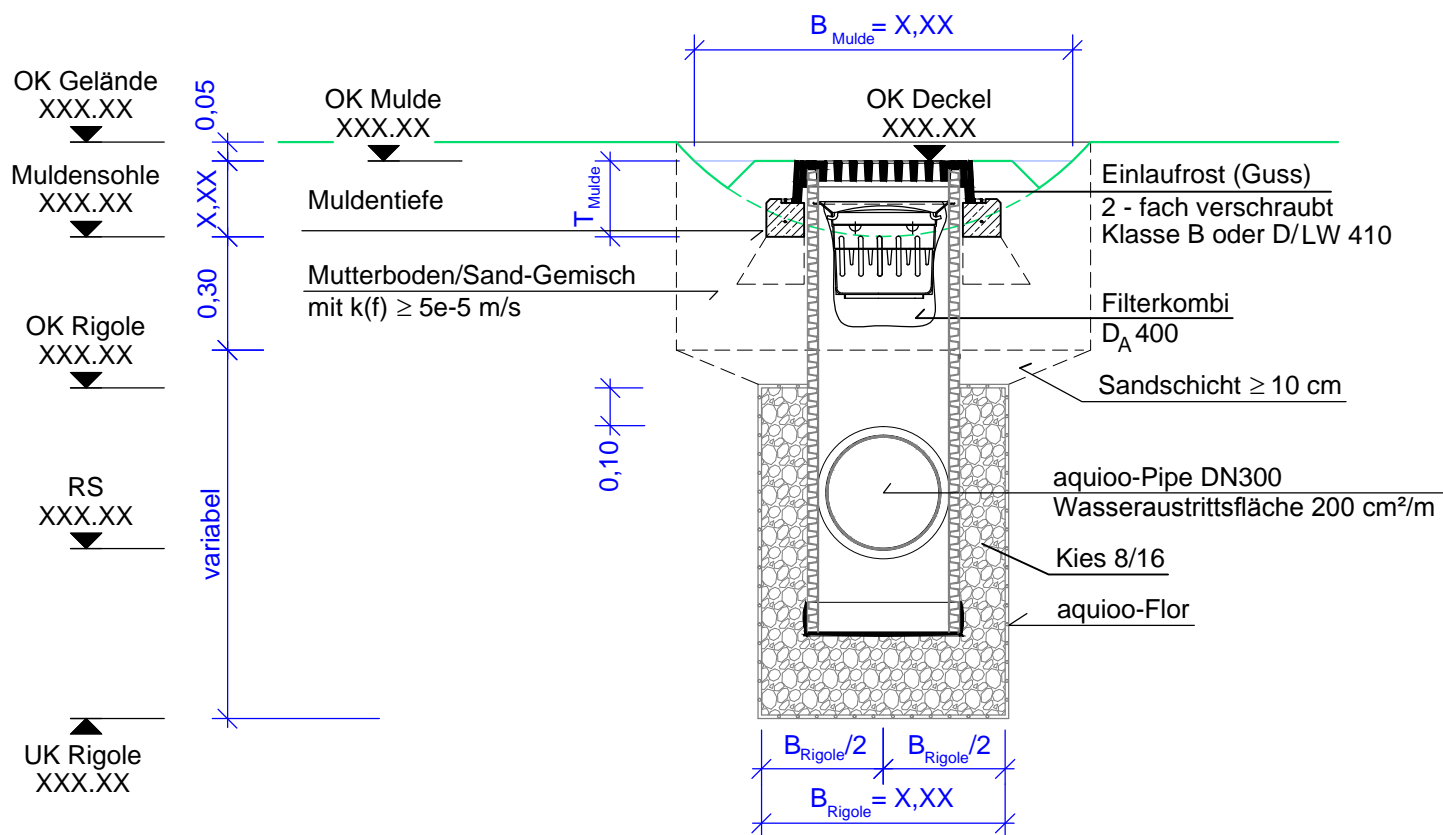

Diese Prinzipzeichnung ist eine Planungshilfe.  
Sie ist auf der Grundlage der objektbezogenen Bemessung  
unter Berücksichtigung der spezifischen Standortbedingungen  
im Rahmen der Planung anzupassen.

		Vers. Art der Änderung	Datum	Name
 <p>VERSICKERUNGSKONZEPTE DRAINAGELÖSUNGEN</p>		Bauvorhaben:		Maßstab
		<b>Bauvorhaben</b> <b>Querschnitt mit Überlaufschacht</b>		<b>M 1:25</b>
Datum gez.	Bearbeiter	Mulden-Rigolen-Versickerung nach DWA-A 138 aquiio-Pipe-System		Bl.-Nr.
03.02.2014	Christian Czesch	Zg.-Bez.:		